




ELEWACJA WSCHODNIA

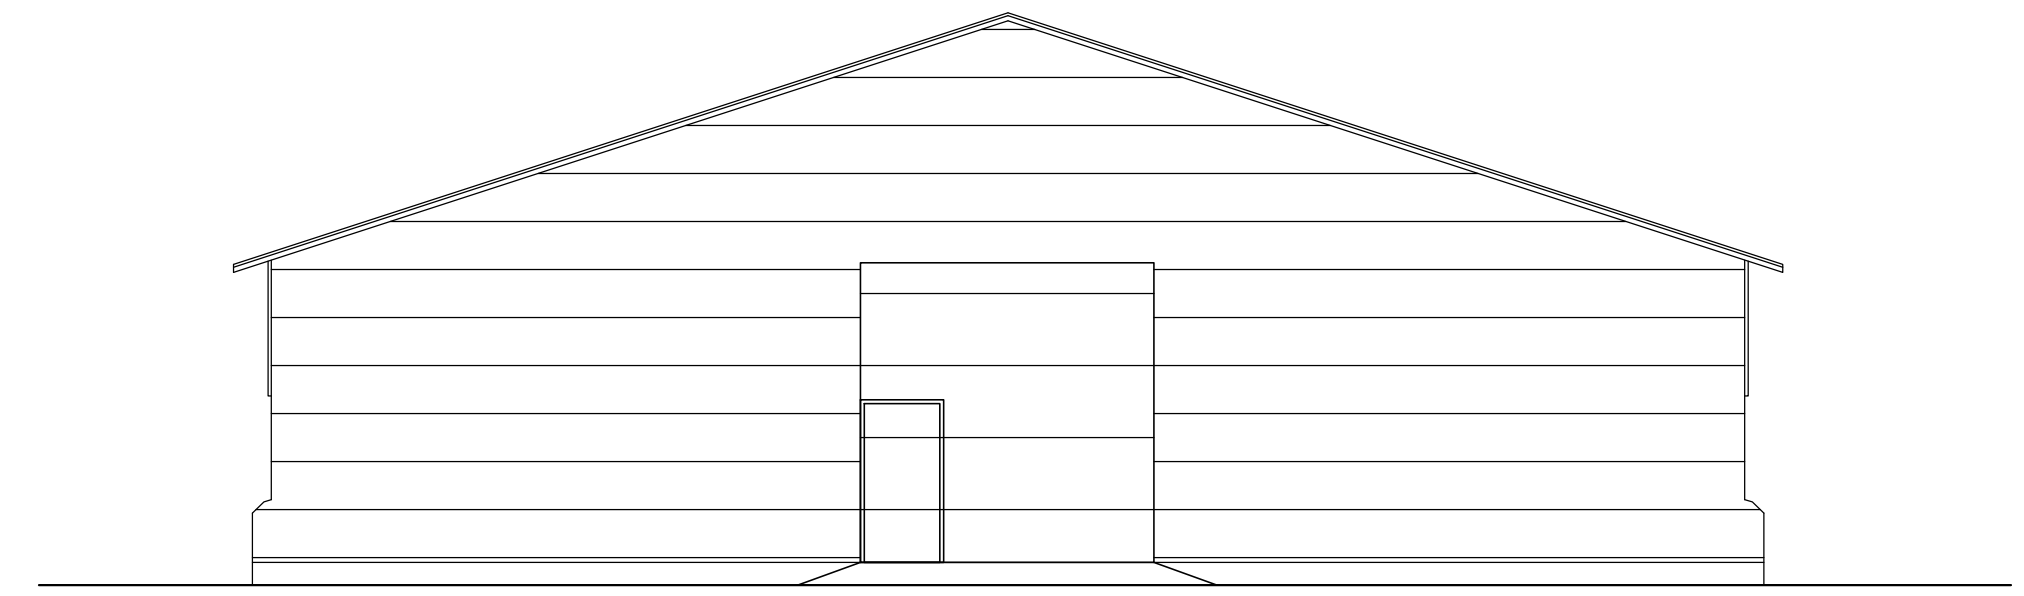

ELEWACJA ZACHODNIA

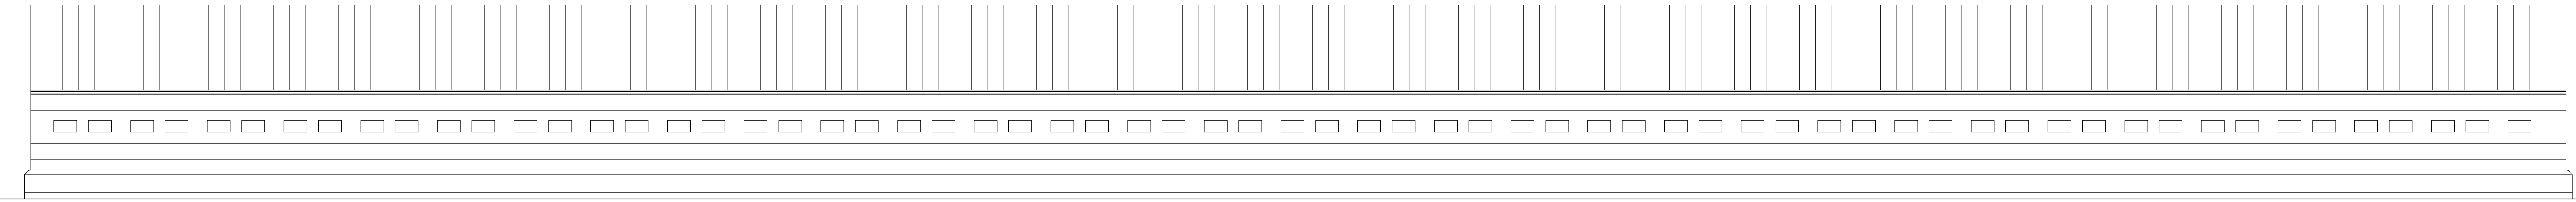

ELEWACJA POŁUDNIOWA

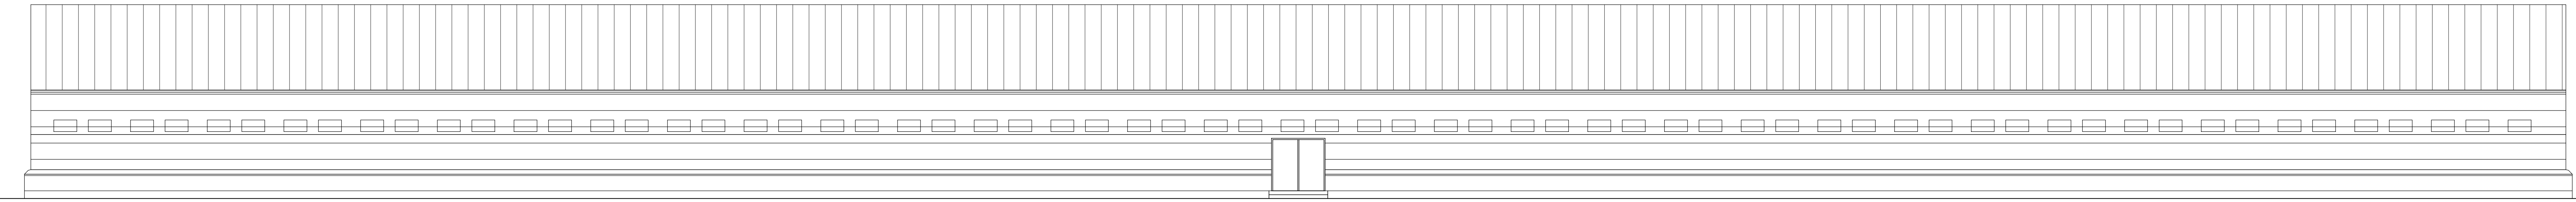

ELEWACJA PÓLNOCNIA

INWESTOR:			
ADRES INWESTYCJI:			
TEMAT: BUDYNEK INWENTARSKI PRZEZNACZONY DO TUCZU INDYKÓW O MAKSYMALNEJ OBSADZIE 6480 SZT. INDYKÓW T.J. 155,52 DJP WRAZ Z NEZBEDNĄ INFRASTRUKTURĄ TOWARZYSZĄCĄ.			
TREŚĆ RYS.: ELEWACJE			SKALA 1:100
Projektant:	mgr inż. Adam Śliwka upr. MAZ/0050/POOK/07	Podpis:	
Sprawdził:	inż. Michał Freusz Korczakowski upr. Nr. MAZ/0306/POOK/08	Podpis:	
Opracowała:	Katarzyna Oleksiak	Podpis:	
Data: 03.2021	Stadium: P. B.	Branża: Architektoniczna	Nr. Rys.: A5.