


PRZEKRÓJ W OSI 1-1

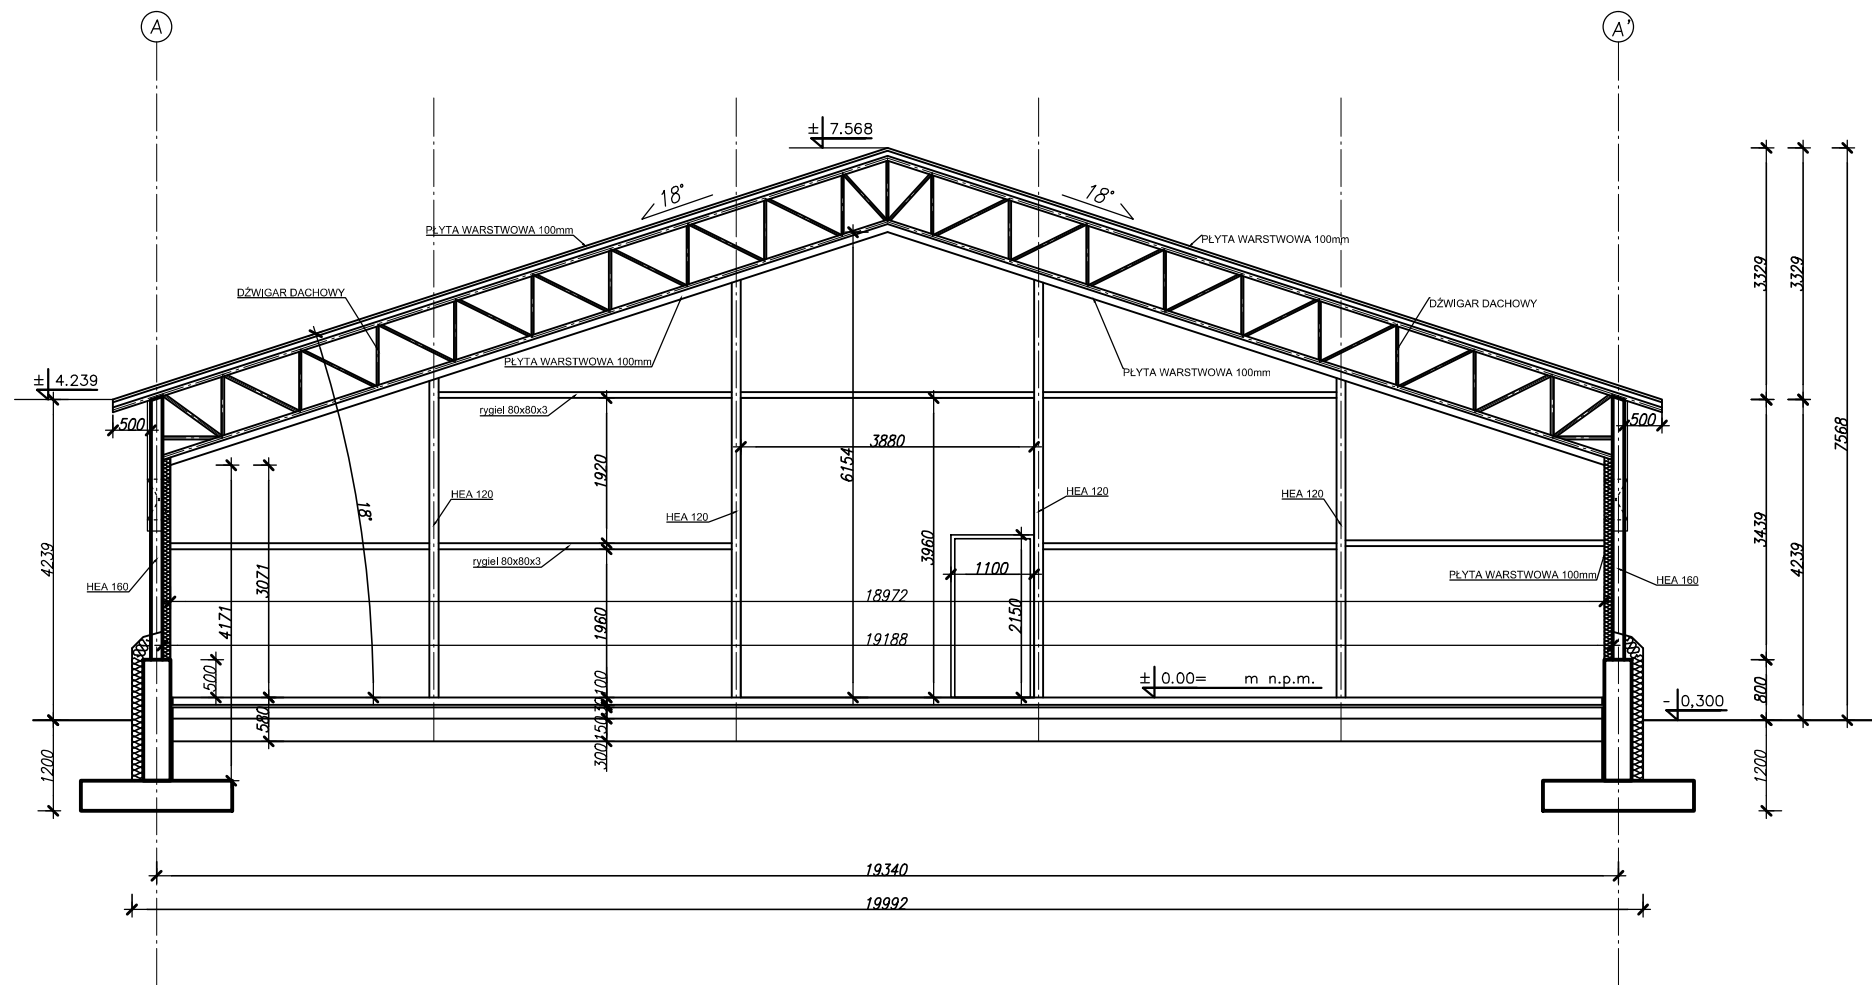

INWESTOR:			
ADRES INWESTYCJI:			
TEMAT: BUDYNEK INWENTARSKI PRZEZNACZONY DO TUCZU INDYKÓW O MAKSYMALNEJ OBSADZIE 6480 SZT. INDYKÓW TJ. 155,52 DJP WRAZ Z NIEZBĘDNĄ INFRASTRUKTURĄ TOWARZYSZĄCĄ.			
TREŚĆ RYS.: PRZEKRÓJ PIONOWY POPZECZNY			SKALA 1:100
Projektant:	mgr inż. Adam Śliwka upr. MAZ/0050/POOK/07		Podpis:
Sprawdził:	inż. Michał Ireneusz Korczakowski upr. Nr. MAZ/0306/POOK/08		Podpis:
Opracowała:	Katarzyna Oleksiak		Podpis:
Data: 03.2021	Stadium: P. B.	Branża: Architektoniczna	Nr Rys. A4.